


Cazangerie

PLAN DEMISOL cota -3.300

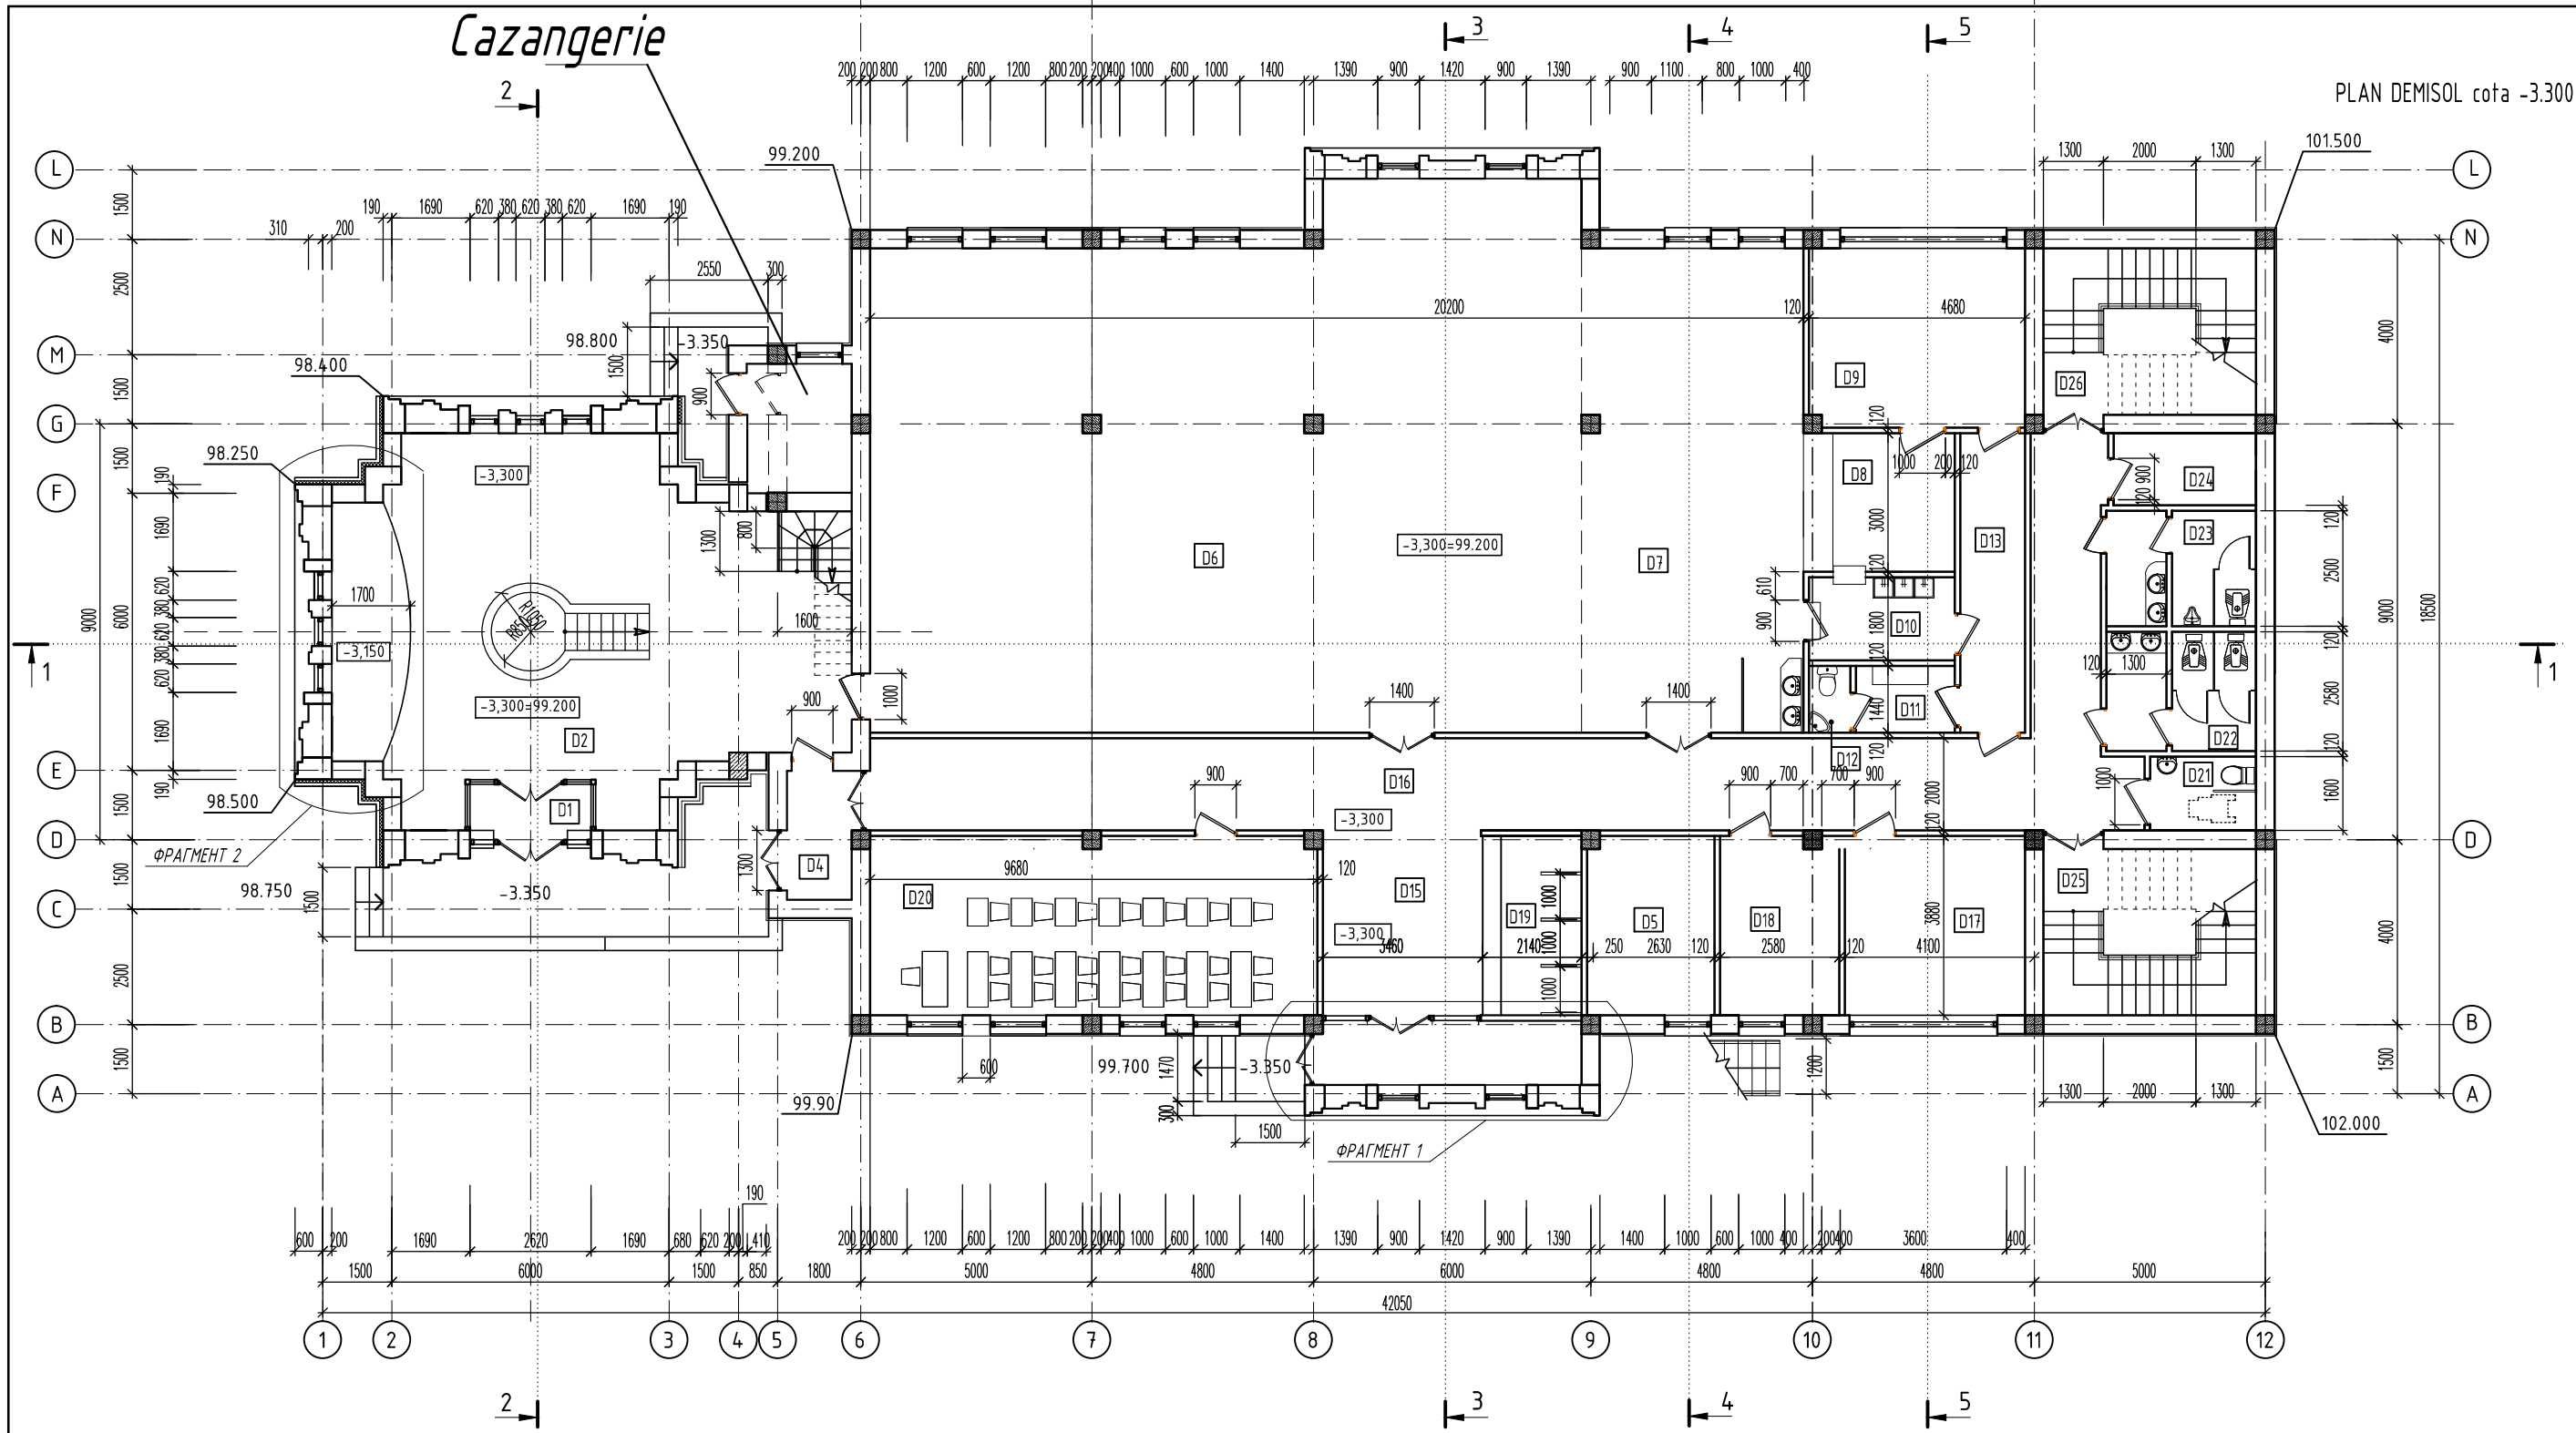

BORDEROUL INCAPERILOR

Nr.	DENUMIREA INCAPERILOR	M ²	Nr.	DENUMIREA INCAPERILOR	M ²
D1	Tambur	2.60	D15	Hala	13.60
D2	Sala rugaciuni	66.40	D16	Coridor	64.80
D3	Tambur	3.90	D17	Biurou	17.10
D4	Tambur	3.90	D18	Biurou	8.00
D5	Cazangerie	8.30	D19	Garderoba	8.50
D6	Sala de conferenta (140 locuri)	137.00	D20	Clasa 21 locuri	36.60
D7	Incapere de trapeza	50.10	D21	WC	3.70
D8	Bufet	9.80	D22	WC	8.10
D9	Incapere auxiliara	18.00	D23	WC	7.80
D10	Spalare veselei	5.70	D24	Incapere auxiliara	4.80
D11	Incapere personalului	3.10	D25	Scara SC-1	16.50
D12	WC	1.30	D26	Scara SC-1	16.50
D13	Coridor	9.10			
D14	Tambur	7.80			

Nr. inven. auten. Semnatura si data In loc. Nr.

OBIECT -SA					
Biserica (D+P+M) din str. Stefan cel Mare, 55a, s. Ghidighici, mun. Chisinau					
scimb	Nsect.	plansa	N doc.	semnat	data
ASP		Malasciuc L.			
ISP					
SOLUTII ARHITECTURALE				Faza	Plansa
PLAN DEMISOL cota -3.300				PE	2
SRL " M P S Constructie" mun. Chisinau					